


SUP. UTIL: 146.05 m<sup>2</sup>  
 SUP. CONSTR. 171.23 m<sup>2</sup>

IGNACIO OJALVO CAMISÓN  
**VISADO**  
 Exp. n.º: BA/040675/2008  
 Fecha: 22/07/2008

LOCAL 1

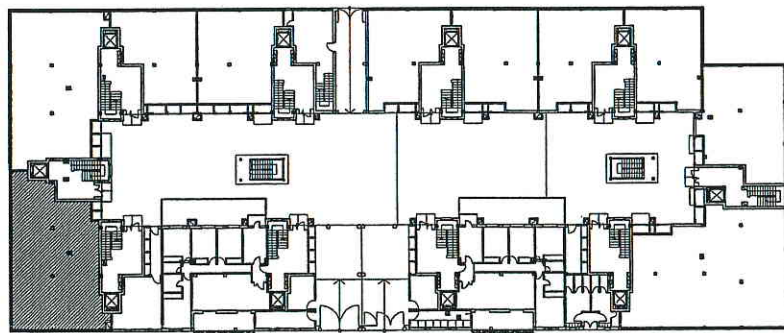

PLANTA BAJA

Arquitectos:

IGNACIO OJALVO CAMISÓN  
 JUAN MIÑÉ GÓMEZ  
 FERNANDO MARTÍNEZ HERNÁNDEZ

PROYECTO BÁSICO Y DE EJECUCIÓN DE 75 VIVIENDAS,  
 LOCALES COMERCIALES Y GARAJE  
 Ámbito de Actuación "AGFA". Parcela P-80

Fecha:  
 JUNIO 2008

Escala:  
 1/100

LOCAL 1 (PLANTA BAJA)  
 COTAS Y SUPERFICIES

Plano:  
 CS- 25/35

Propiedad:

EXTRABAJADORES DE "AGFA"  
 SOCIEDAD COOPERATIVA