



SUP. UTIL: 79.06 m<sup>2</sup>  
 SUP. CONSTR.: 92.69 m<sup>2</sup>

COAM  
 VISADO  
 Exp. nº: BA/040675/2008  
 Fecha: 22/07/2008

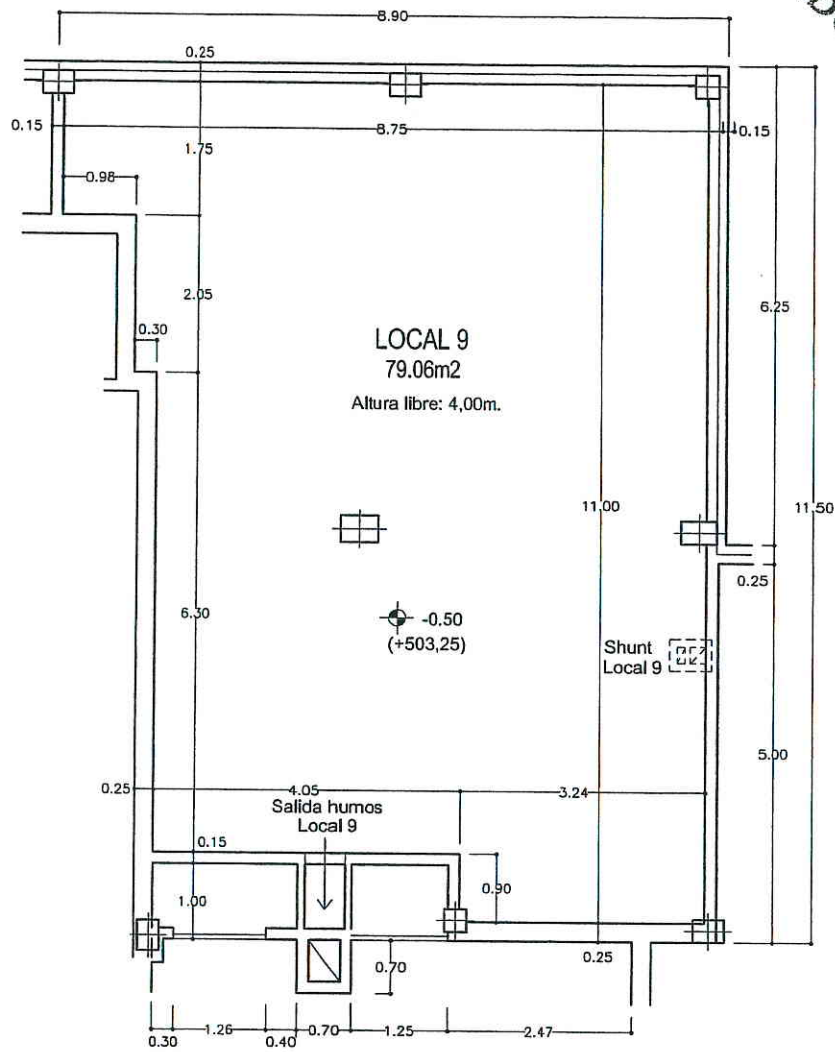

LOCAL 9

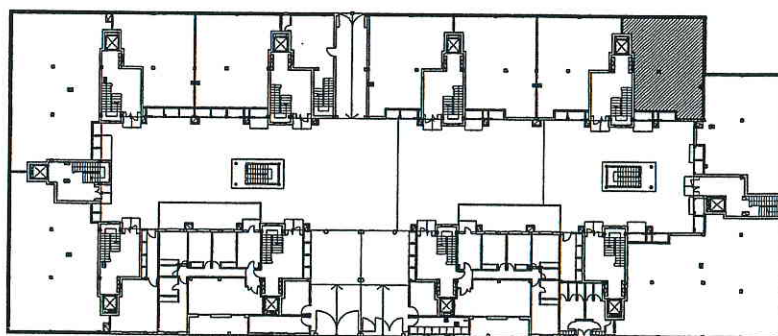

PLANTA BAJA

*JG*

Arquitectos:  IGNACIO OJALVO CAMISÓN JUAN MIRÉ GÓMEZ FERNANDO MARTÍNEZ HERNÁNDEZ	<b>PROYECTO BÁSICO Y DE EJECUCIÓN DE 75 VIVIENDAS,          LOCALES COMERCIALES Y GARAJE          Ámbito de Actuación "AGFA". Parcela P-80</b>	Propiedad:  EXTRABAJADORES DE "AGFA" SOCIEDAD COOPERATIVA	
Fecha: JUNIO 2008	Escala: 1/100	LOCAL 9 (PLANTA BAJA) <b>COTAS Y SUPERFICIES</b>	Plano: <b>CS-33/35</b>