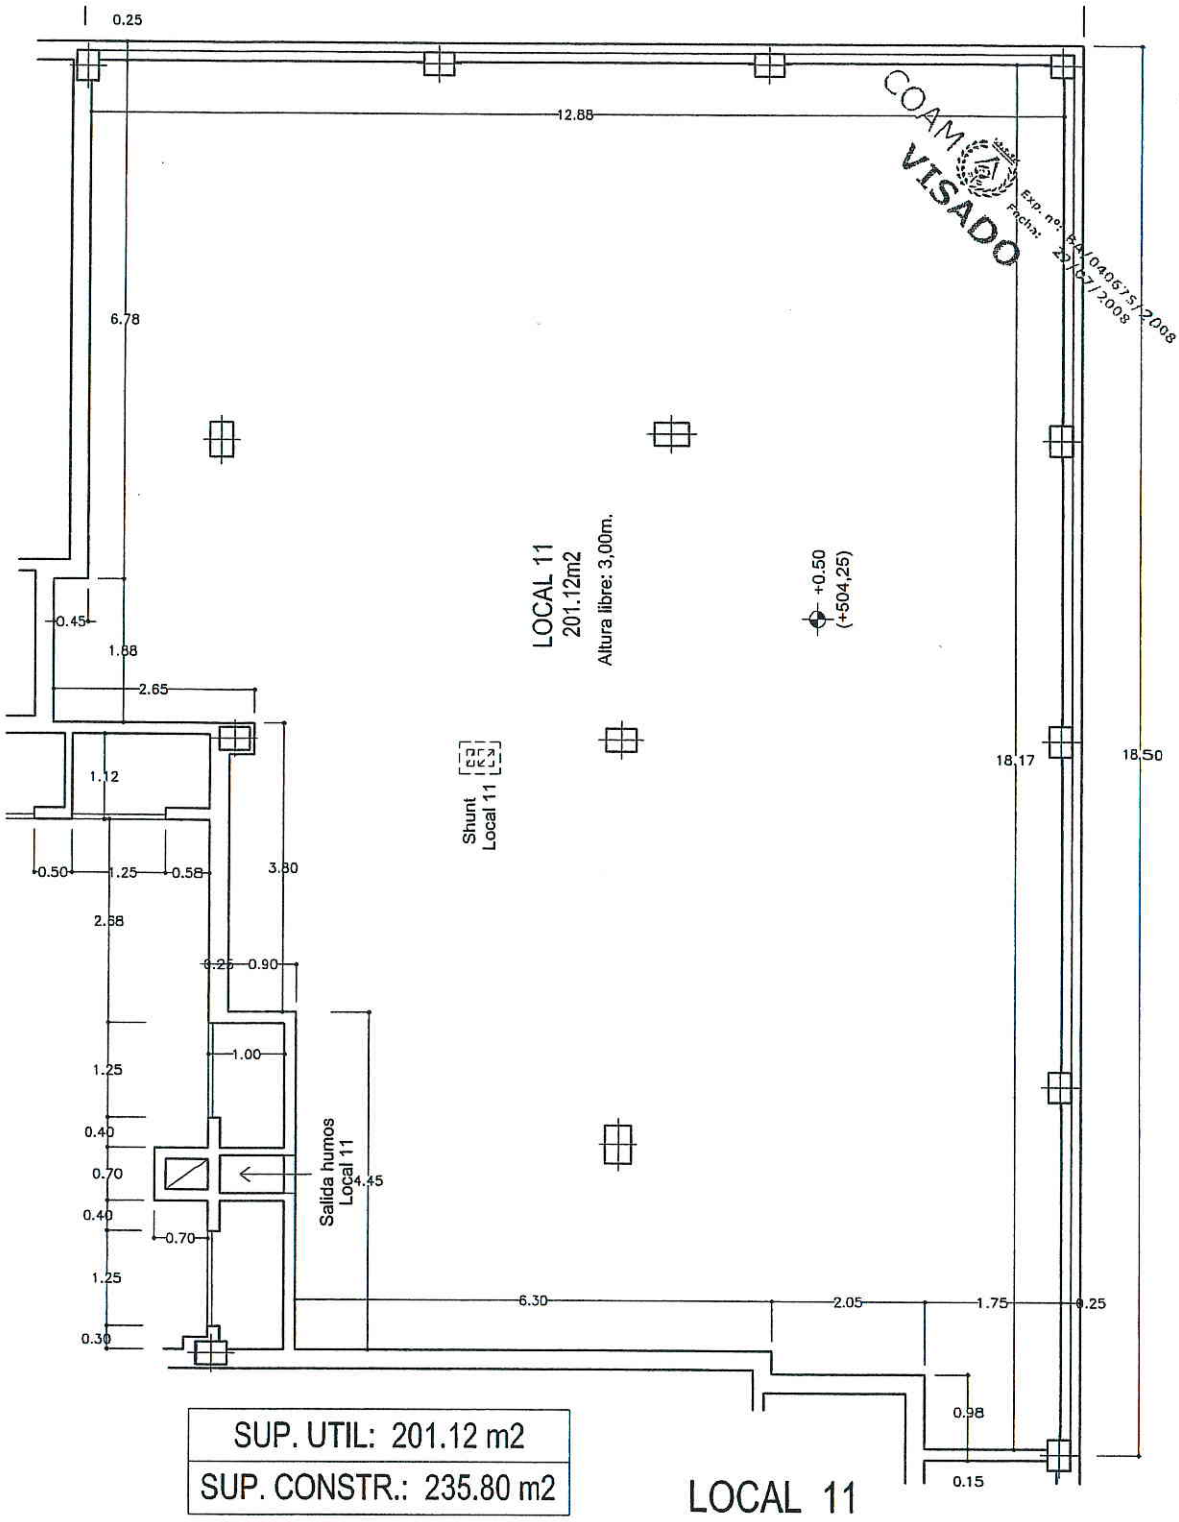

SUP. UTIL: 201.12 m2

SUP. CONSTR.: 235.80 m2

LOCAL 11

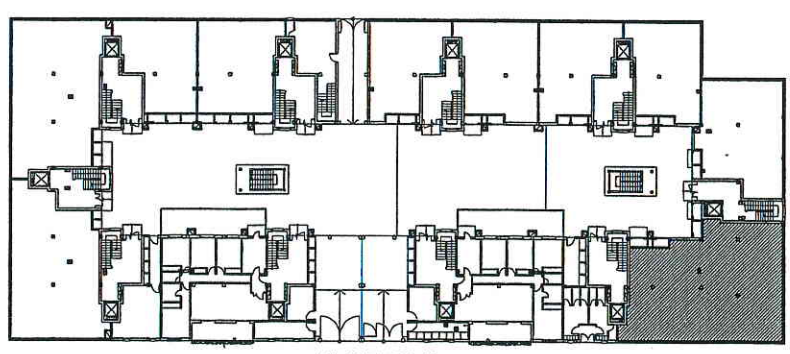

PLANTA BAJA

Arquitectos: IGNACIO OJALVO CAMISÓN JUAN MIÑÉ GÓMEZ FERNANDO MARTÍNEZ HERNÁNDEZ	PROYECTO BÁSICO Y DE EJECUCIÓN DE 75 VIVIENDAS, LOCALES COMERCIALES Y GARAJE Ámbito de Actuación "AGFA". Parcela P-80				Propiedad: EXTRABAJADORES DE "AGFA" SOCIEDAD COOPERATIVA
	Fecha: JUNIO 2008	Escala: 1/100	LOCAL 11 (PLANTA BAJA) COTAS Y SUPERFICIES	Plano: CS- 35/35	